

Zmluva o uzavretí budúcej zmluvy (Zmluvy o zriadení vecného bremena)

podľa ustanovenia § 289 a nasl. zákona č. 513/1991 Zb. Obchodného zákonníka

číslo zmluvy:

číslo stavby : 900 63 33

názov stavby: Gerlachov – demontáž TS OÚ, úprava TS MŠ a NN

čl. I

Zmluvné strany

1.1

♦ **Názov** : **Obec Gerlachov**
Sídlo : Hlavná 110, 059 42, Gerlachov pod Tatrami
Zastúpený : Mgr. Hroboň Ján (starosta obce Gerlachov)
IČO : 003 261 51
DIČ : 202 121 26 66
Bankové spojenie : Prima banka Slovensko, a.s.
IBAN : SK15 5600 0000 0085 0023 0001
spoluvlastnícky podiel : 1/1
ako povinný z vecného bremena (ďalej len "povinný")

a

1.2

Obchodné meno : **Východoslovenská distribučná, a.s.**
So sídlom : Mlynská 31, 042 91 Košice
IČO : 36 599 361
Bankové spojenie : Citibank Europe, plc., pobočka zahraničnej banky
IBAN : SK83 8130 0000 0020 0848 0001

Zápis v registri: Obchodný register Okresného súdu Košice I, Oddiel: Sa, Vložka číslo: 1411/V.

v zast. na základe plnomocenstva zo dňa 19.01.2015

Obchodné meno : **ENERPRO, s.r.o.**
So sídlom : Miškovecká 6, 040 11 Košice
zast. na základe poverenia: Ing. Počuch Stanislav (konateľ spoločnosti)
IČO : 443 246 00
DIČ : 202 266 97 48
IČDPH : SK 202 266 97 48
Bankové spojenie : Tatrabanka, a.s.
IBAN : SK33 1100 0000 0026 2281 5211

spoločnosť zapísaná v Obchodnom registri Okresného súdu Košice I, odd. Sro, vl. č. 22377/V

ako oprávnený z vecného bremena (ďalej len "oprávnený")

čl. II

Predmet zmluvy

2.1. Povinný je vlastníkom pozemku v obci Gerlachov.

katastrálne územie	parc. č., register	druh pozemku	výmera (m ²)	LV č.
Gerlachov	560, C	Zastavané plochy a nádvoria	4 639 m ²	1
Gerlachov	87, C	Ostatné plochy	212 m ²	1
Gerlachov	480, C	Ostatné plochy	877 m ²	1

(ďalej len "slúžiaci pozemok") v spoluvlastníckom podiele uvedenom v bode 1.2 tejto zmluvy.

2.2. Zmluvné strany uzatvoria Zmluvu o zriadení vecného bremena, ktorou povinný zriadi na slúžiacom pozemku vecné bremeno v prospech oprávneného ako vlastníka stavby

- ♦ nadzemného elektrického vedenia a príslušenstva (počet podperných bodov: 5 ks)
- ♦ nadzemného elektrického vedenia a príslušenstva (podľa priloženej grafickej situácie)

- 2.3. Obsahom vecného bremena bude povinnosť povinného z vecného bremena strpieť umiestnenie elektro-energetického zariadenia a jeho príslušenstva na slúžiacom pozemku tak, ako to bude zakreslené v geometrickom pláne na zriadenie vecného bremena.
- 2.4. Vecné bremeno sa zriadi
♦ bezodplatne.
- 2.5. Náhrada podľa bodu 2.4 tejto zmluvy patrí povinnému vo výške podľa jeho spoluvlastníckeho podielu k slúžiacemu pozemku. Náhrada podľa bodu 2.4 tejto zmluvy je uvedená bez DPH. K náhrade bude fakturovaná DPH podľa príslušných právnych predpisov. Ustanovenie tohto bodu neplatí, ak sa vecné bremeno zriaďuje bezodplatne, ak povinný nie je platiteľom DPH, alebo ak náhrada určená podľa znaleckého posudku zahŕňa DPH.
- 2.6. Povinný sa zaväzuje uzavrieť Zmluvu o zriadení vecného bremena bez zbytočného odkladu potom, ako ho na to oprávnený vyzve. Oprávnený vyzve povinného na uzavretie budúcej zmluvy do troch mesiacov od doručenia geometrického plánu na zriadenie vecného bremena oprávnenému.
- 2.7. Rozsah vecného bremena bude určený geometrickým plánom vyhotoveným po ukončení stavby a to
♦ podperným bodom nadzemného elektrického vedenia zasahujúcim na slúžiaci pozemok

čl. III Spoločné ustanovenia

- 3.1. Povinný vyhlasuje, že nie je obmedzený v nakladaní so slúžiacim pozemkom v rozsahu svojho spoluvlastníckeho podielu a súhlasí, aby vecné bremeno podľa tejto zmluvy bolo zapísané v katastri nehnuteľností v prospech oprávneného. Povinný vyhlasuje, že oboznámil oprávneného so všetkými právami a povinnosťami viaznucimi na slúžiacom pozemku, inak zodpovedá za škodu tým spôsobenú. Oprávnený berie na vedomie zápis na príslušnom liste vlastníctva ku dňu svojho podpisu tejto zmluvy.
- 3.2. Vecné bremeno sa zriadi v súvislosti so stavbou uvedenou v záhlaví tejto zmluvy.
- 3.3. Povinný súhlasí so vstupom a vjazdom oprávneného na slúžiaci pozemok počas realizácie stavby uvedenej v tejto zmluve a vykonaním potrebných stavebných prác na slúžiacom pozemku.
- 3.4. Práva a povinnosti zmluvných strán vyplývajúce z tejto zmluvy prechádzajú aj na právnych nástupcov zmluvných strán.
- 3.5. Povinný sa zaväzuje, že po podpísaní tejto zmluvy nevykoná žiaden úkon bez vedomia oprávneného, ktorý by mohol byť prekážkou zápisu vecného bremena do katastra nehnuteľností podľa tejto zmluvy, inak zodpovedá za škodu tým spôsobenú. Ak v čase uzatvárania Zmluvy o zriadení vecného bremena bude existovať obmedzenie brániace v jej uzavretí, alebo povolení vkladu práva do katastra nehnuteľností, vzniknuté na strane povinného, povinný sa zaväzuje poskytnúť nevyhnutnú súčinnosť na odstránenie takéhoto obmedzenia.
- 3.6. Návrh na vklad vecného bremena do katastra nehnuteľností podá oprávnený. Správny poplatok súvisiaci so zápisom vecného bremena do katastra nehnuteľností znáša oprávnený.
- 3.7. Zmluvná strana zodpovedá za škodu spôsobenú druhej zmluvnej strane porušením povinnosti z tejto zmluvy alebo konaním podľa tejto zmluvy.
- 3.8. Povinný z vecného bremena si je vedomý povinnosti trpieť vstup a vjazd oprávneného z vecného bremena alebo ním poverenej osoby na slúžiaci pozemok, prechod a prejazd oprávneného z vecného bremena alebo ním poverenej osoby cez slúžiaci pozemok pri umiestnení, prevádzke, údržbe a opravách uvedenej stavby a povinnosti zdržať sa konania, ktoré by bránilo oprávnenému, alebo ním poverenej osobe vo výkone jeho práv z vecného bremena podľa tejto zmluvy a zákona č. 251/2012 Z. z. o energetike.
- 3.9. Platnosť tejto zmluvy končí najneskôr v deň právoplatnosti rozhodnutia o zápise práva z vecného bremena do katastra nehnuteľností, uvedeného v tejto zmluve.

čl. IV
Závěrečné ustanovenia

- 4.1. Zmluvné strany sa dohodli, že povinný z vecného bremena je oprávnený akúkoľvek pohľadávku vzniknutú na základe tejto zmluvy postúpiť na inú osobu alebo k nej zriadiť právo v prospech tretej osoby len s predchádzajúcim písomným súhlasom oprávneného.
- 4.2. Zmluva nadobúda platnosť a účinnosť jej podpísaním oboma zmluvnými stranami, ak ďalej nie je ustanovené inak.
- 4.3. V prípade, ak povinný je povinnou osobou podľa zák. č. 211/2000 Z.z. o slobodnom prístupe k informáciám (ďalej len „zákon“) a zmluva zároveň splňa podmienku jej zverejnenia podľa zákona, povinný sa zaväzuje zverejniť túto zmluvu spôsobom stanoveným zákonom a oznámiť dátum jej zverejnenia preukázateľným spôsobom oprávnenému. Deň nasledujúci po dátume zverejnenia zmluvy je dňom nadobudnutia účinnosti tejto zmluvy. Pri porušení tohto záväzku povinný zodpovedá za to, že táto zmluva nenadobudne účinnosť. Ustanovenia tohto bodu sa nepoužijú, ak táto zmluva nespĺňa podmienky na jej zverejnenie podľa zákona.
- 4.4. Zmluva je vyhotovená v počte rovnopisov zodpovedajúcemu počtu účastníkov zmluvy a jednom rovnopise navyše. Jeden rovnopis zmluvy obdrží každý účastník zmluvy a o jeden rovnopis navyše oprávnený.
- 4.5. Zmluvné strany sa dohodli na použití ustanovení Obchodného zákonníka na túto zmluvu. Túto zmluvu možno meniť alebo zrušiť len dohodou zmluvných strán v písomnej forme.
- 4.6. Zmluvné strany vyhlasujú, že zmluvné prejavy sú dostatočne zrozumiteľné a určité, ich zmluvná voľnosť nie je obmedzená a zmluva nie je uzatváraná v tiesni, ani za nápadne nevýhodných podmienok.
- 4.7. Zmluvné strany zmluvu uzatvárajú slobodne a vážne, jej obsahu porozumeli a na znak súhlasu s ňou, ju bez výhrad podpisujú.

povinný:

V Galachove, dňa 3. 6. 2015


Mgr. Hroboň Ján
starosta obce Gerlachov




oprávnený: Východoslovenská distribučná, a.s.

V Košiciach, dňa 27-05-2015


Ing. Počuch Stanislav
Konateľ spoločnosti Enerpro, s.r.o. IČO: 44 324 600
(na základe poverenia zo dňa 19.01.2015) ENERPRO, s.r.o.
Míškovecká 6
040 11 Košice
IČO: 44 324 600
IČ DPH: SK2022669748

Gerlachov

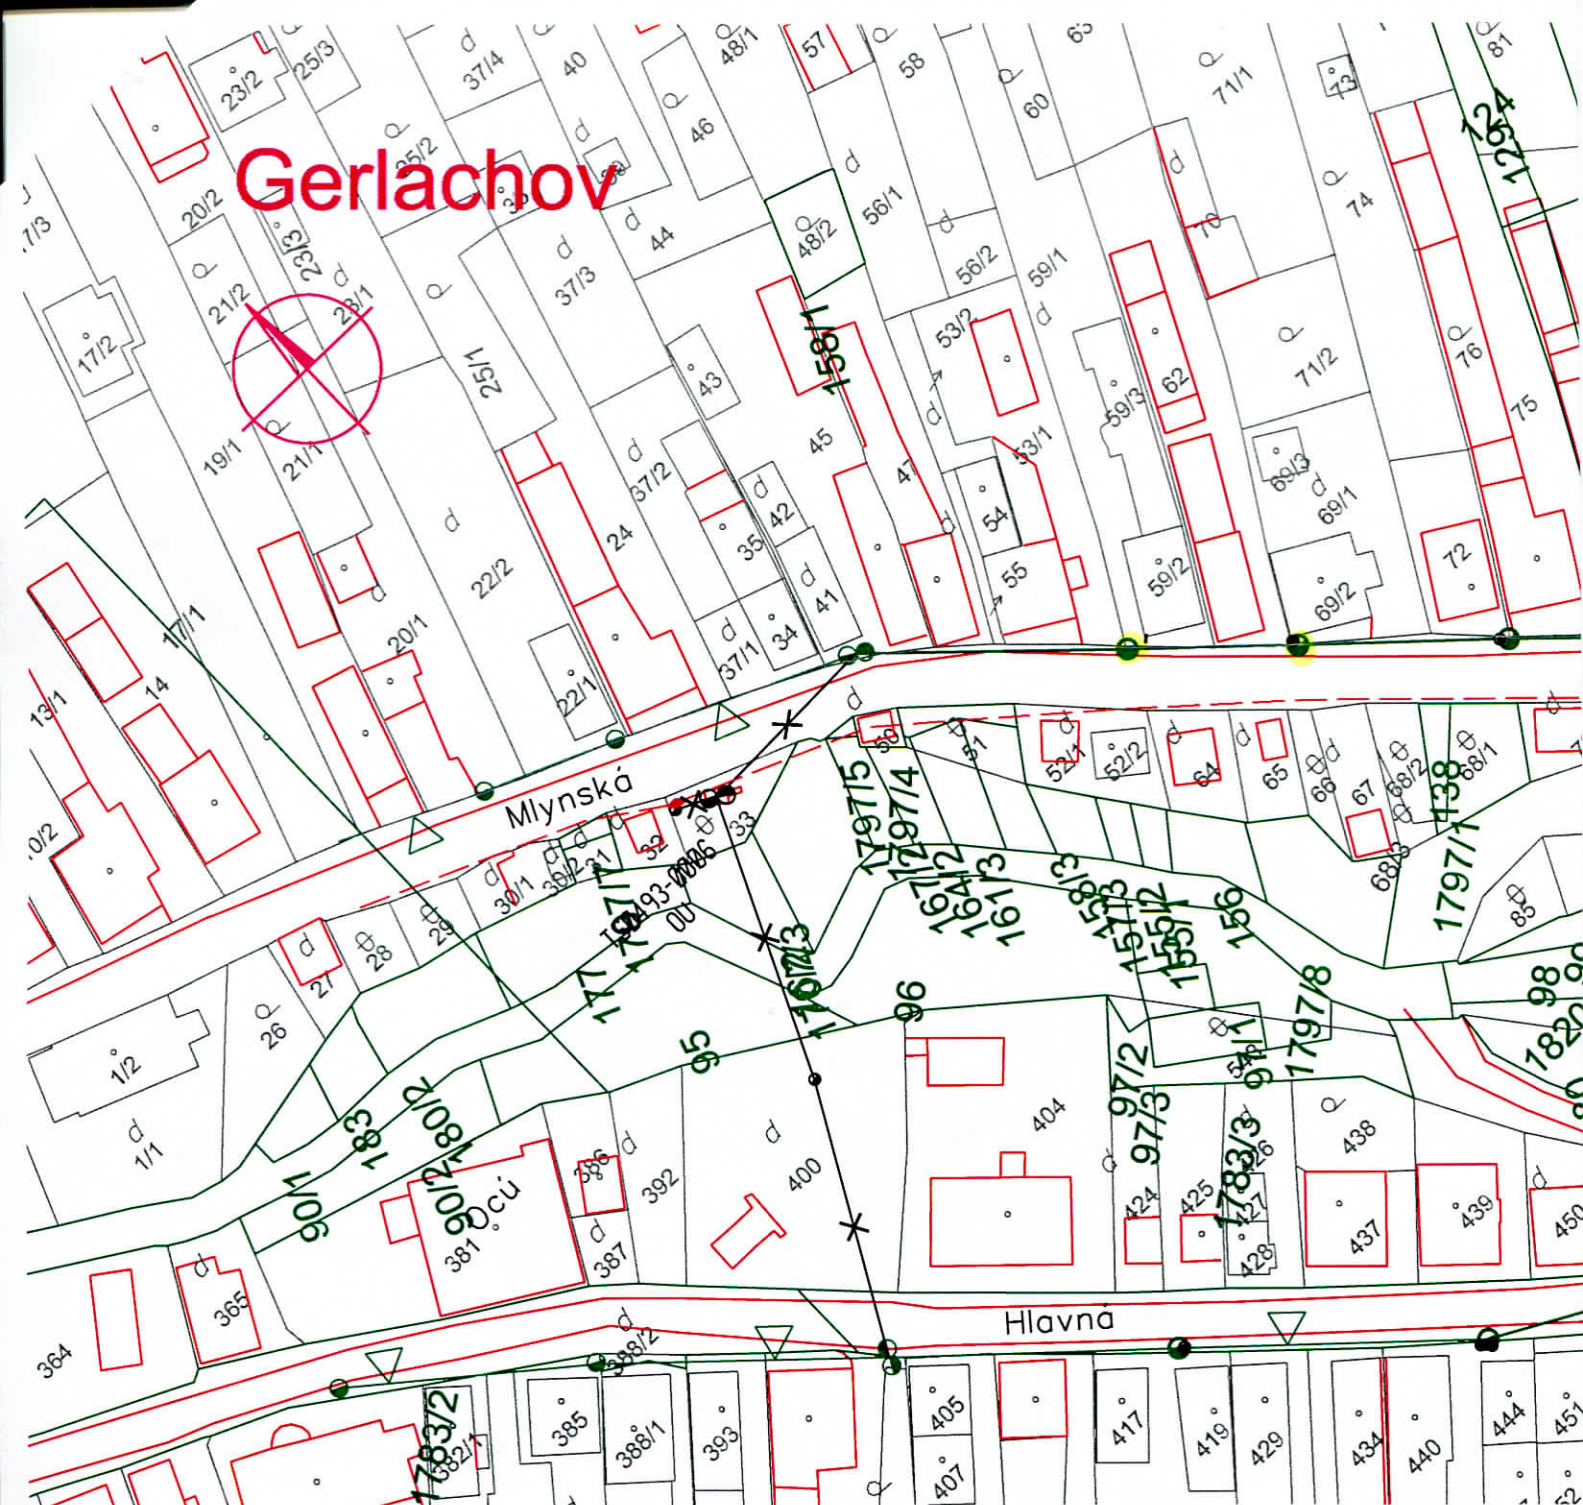

LEGENDA

- - projektované vonkajšie NN vedenie - izolované vodiče - nová trasa
- - projektované vonkajšie NN vedenie - výmena vodičov za izolované v pôvodnej trase
- - existujúce kábelové VN vedenie v zemi
- - existujúce NN vonkajšie vedenie
- - existujúce VN vonkajšie vedenie
- - existujúce vonkajšie vedenie určené na demontáž
- - projektovaný podperný bod NN
- - existujúci podperný bod VN ostáva
- - existujúca stožiarová trafostanica
- - existujúci podperný bod NN ostáva
- - existujúci podperný bod určený k demontáži
- - existujúca stožiarová trafostanica určená k demontáži



Vypracoval:	Ing. Stanislav Počuch	ENERPRO s.r.o.	
Projektant:	Ing. Stanislav Počuch		
Investor:	Východoslovenská distribučná, a.s.	Čís.zak.: -	
Miesto:	Gerlachov, okres Poprad	Stupeň: PDUK	
Stavba:	Gerlachov - Demontáž TS OÚ, úprava TS MŠ a NN	Dátum: 1/2015	
		Formát: 2xA4	Číslo výkr.: V2
Objekt:		Mierka:	
Obsah:	Situácia	1:1000	